

STRASSESEITE


GARTENSEITE

ERDGESCHOSS

OBERGESCHOSS

QUERSCHNITT

LÄNGSSCHNITT

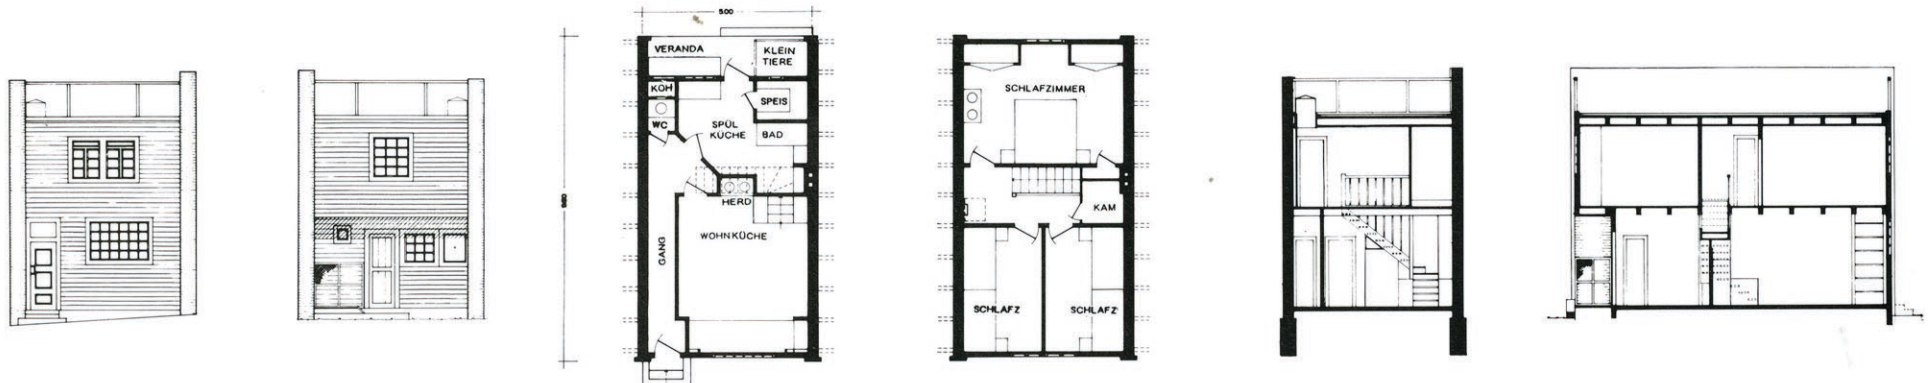

STRASSESEITE


GARTENSEITE

ERDGESCHOSS

OBERGESCHOSS

QUERSCHNITT

LÄNGSSCHNITT

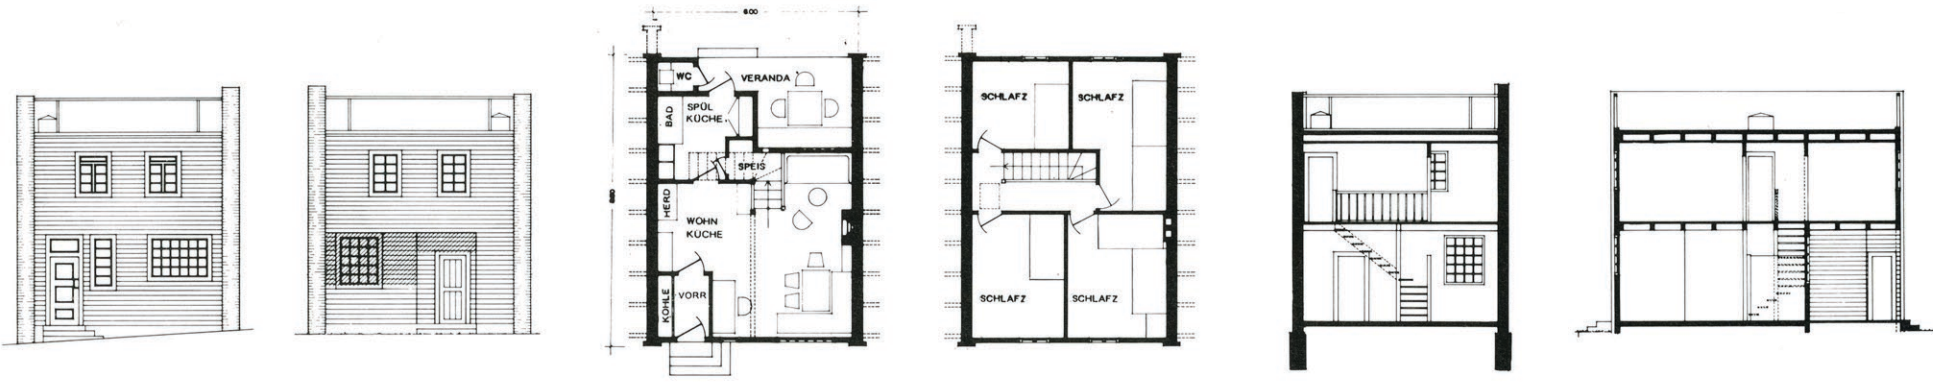

STRASSESEITE


GARTENSEITE

ERDGESCHOSS

OBERGESCHOSS

QUERSCHNITT

LÄNGSSCHNITT

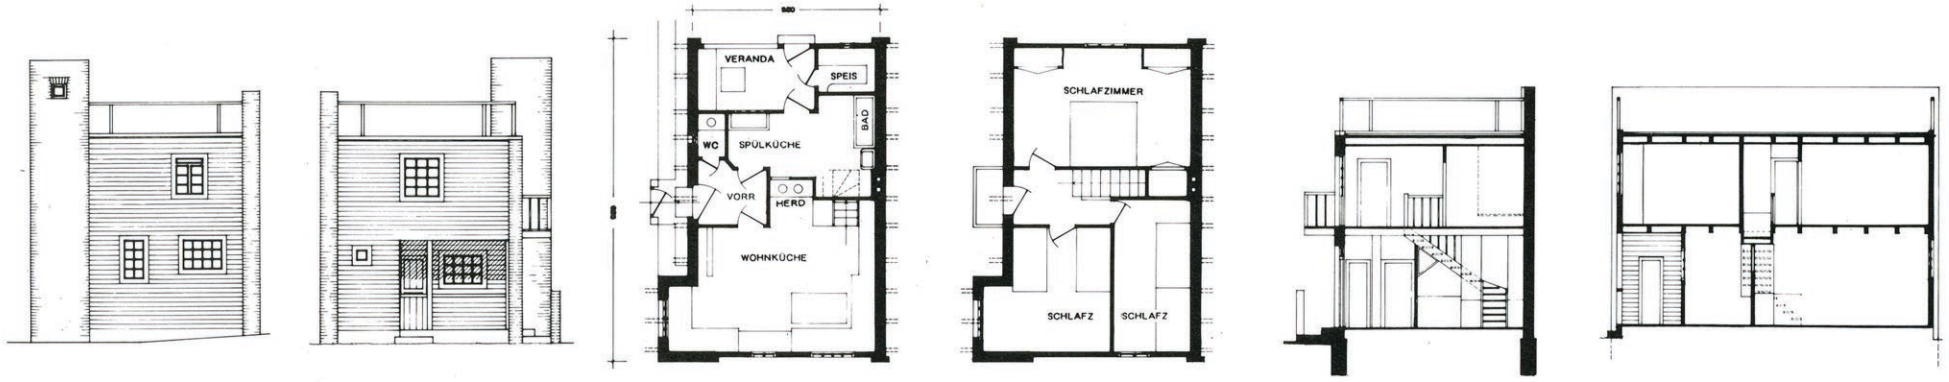

STRASSESEITE


GARTENSEITE

ERDGESCHOSS

OBERGESCHOSS

QUERSCHNITT

LÄNGSSCHNITT

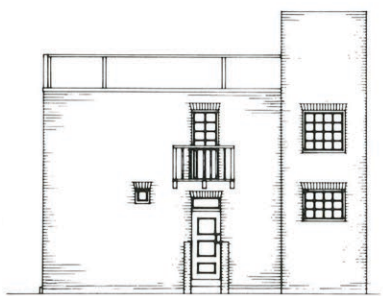

STRASSESEITE
(EINGANGSSEITE)

