


29.70

1 cm

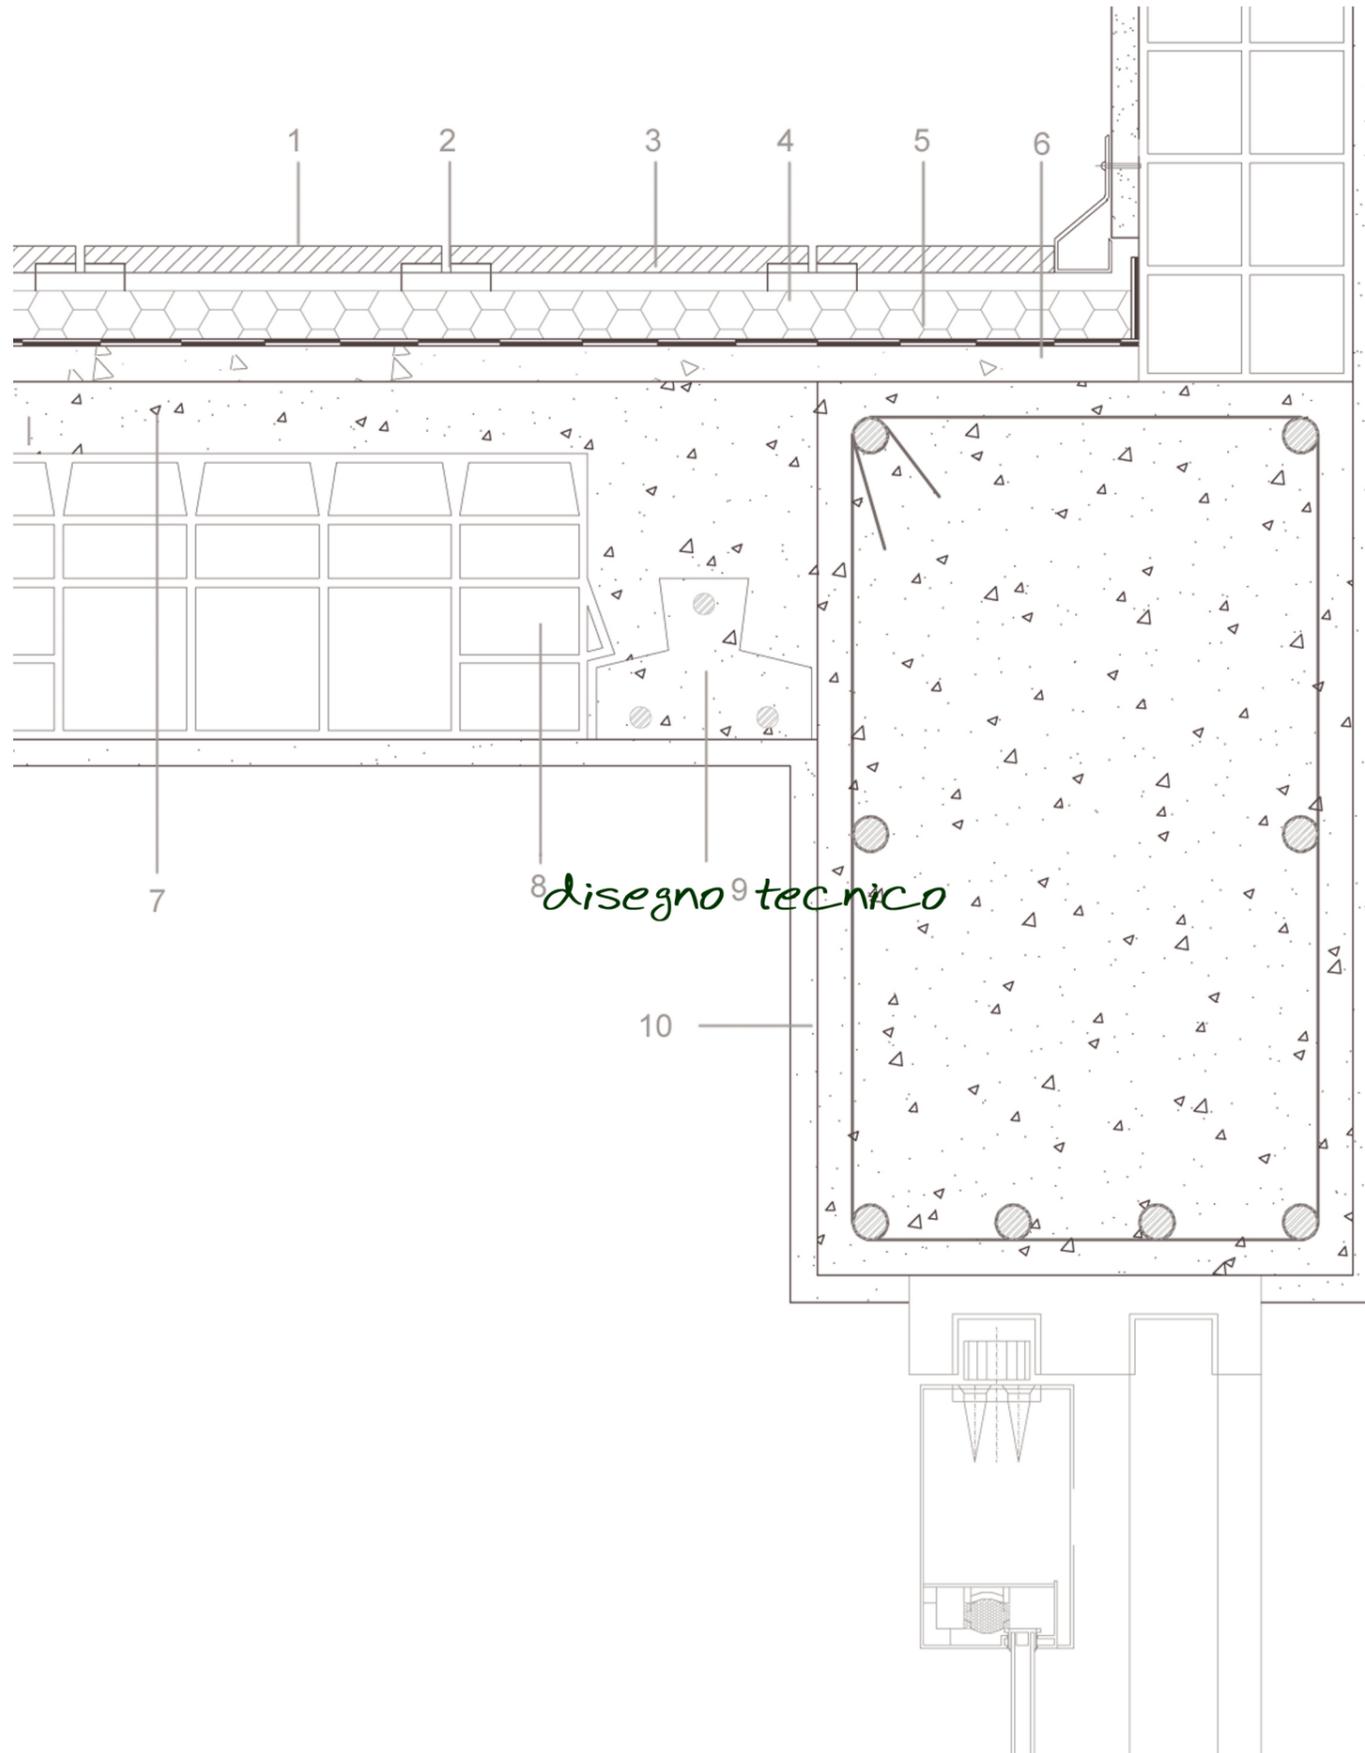

29.70

RAPPORTO EDIFICIO - AMBIENTE chiusura verticale- chiusura orizzontale di copertura 1:10

Un nodo costruttivo di un elemento in cui convergono due o più parti tecniche (definizioni, descrizioni, ...)

Un nodo diventa critico quando al suo interno si manifestano cadute prestazionali.

presentazione dell'elaborato (definizioni, descrizioni, ...)

individuazione nell'organismo edilizio tipo dell'elemento tecnico disegnato


- 1 — pavimentazione 2 cm
- 2 — supporto in materiale plastico
- 3 — camera d'aria 2 cm
- 4 — **descrizione dell'elemento tecnico disegnato**
- 5 — membrana impermeabile
- 6 — massetto di livellamento 4 cm
- 7 — massetto
- 8 — pignatta in laterizio 39.5x16x25 cm
- 9 — travetto in cemento armato
- 10 — intonaco interno cm 1.5




lastre K2 possono anche essere posate a secco direttamente su ghiaia, sabbia o fondi erbosi prodotti di FLOORMATE 300 ci permettono di realizzare un pavimento immediatamente utilizzabile senza la necessità di un massetto e senza l'uso di colle o malte

isolamento termico FLOORMATE™ 300
Sopra allo strato di FLOORMATE™ 300 si realizza un massetto in cui viene posata la pavimentazione

prodotti disponibili sul mercato relativi alle parti descritte

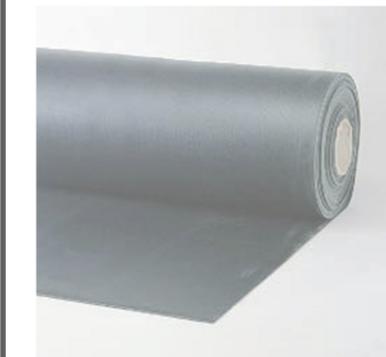

Guaina bituminosa nera spessore mm.3 – mm.4 rotolo mt.10,00 x 1,00

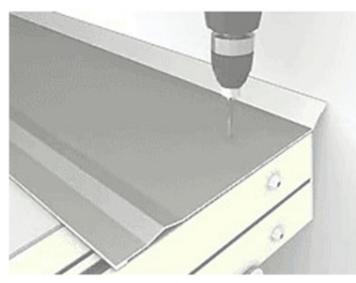

Scossalina in alluminio

riferimenti bibliografici, sitografici