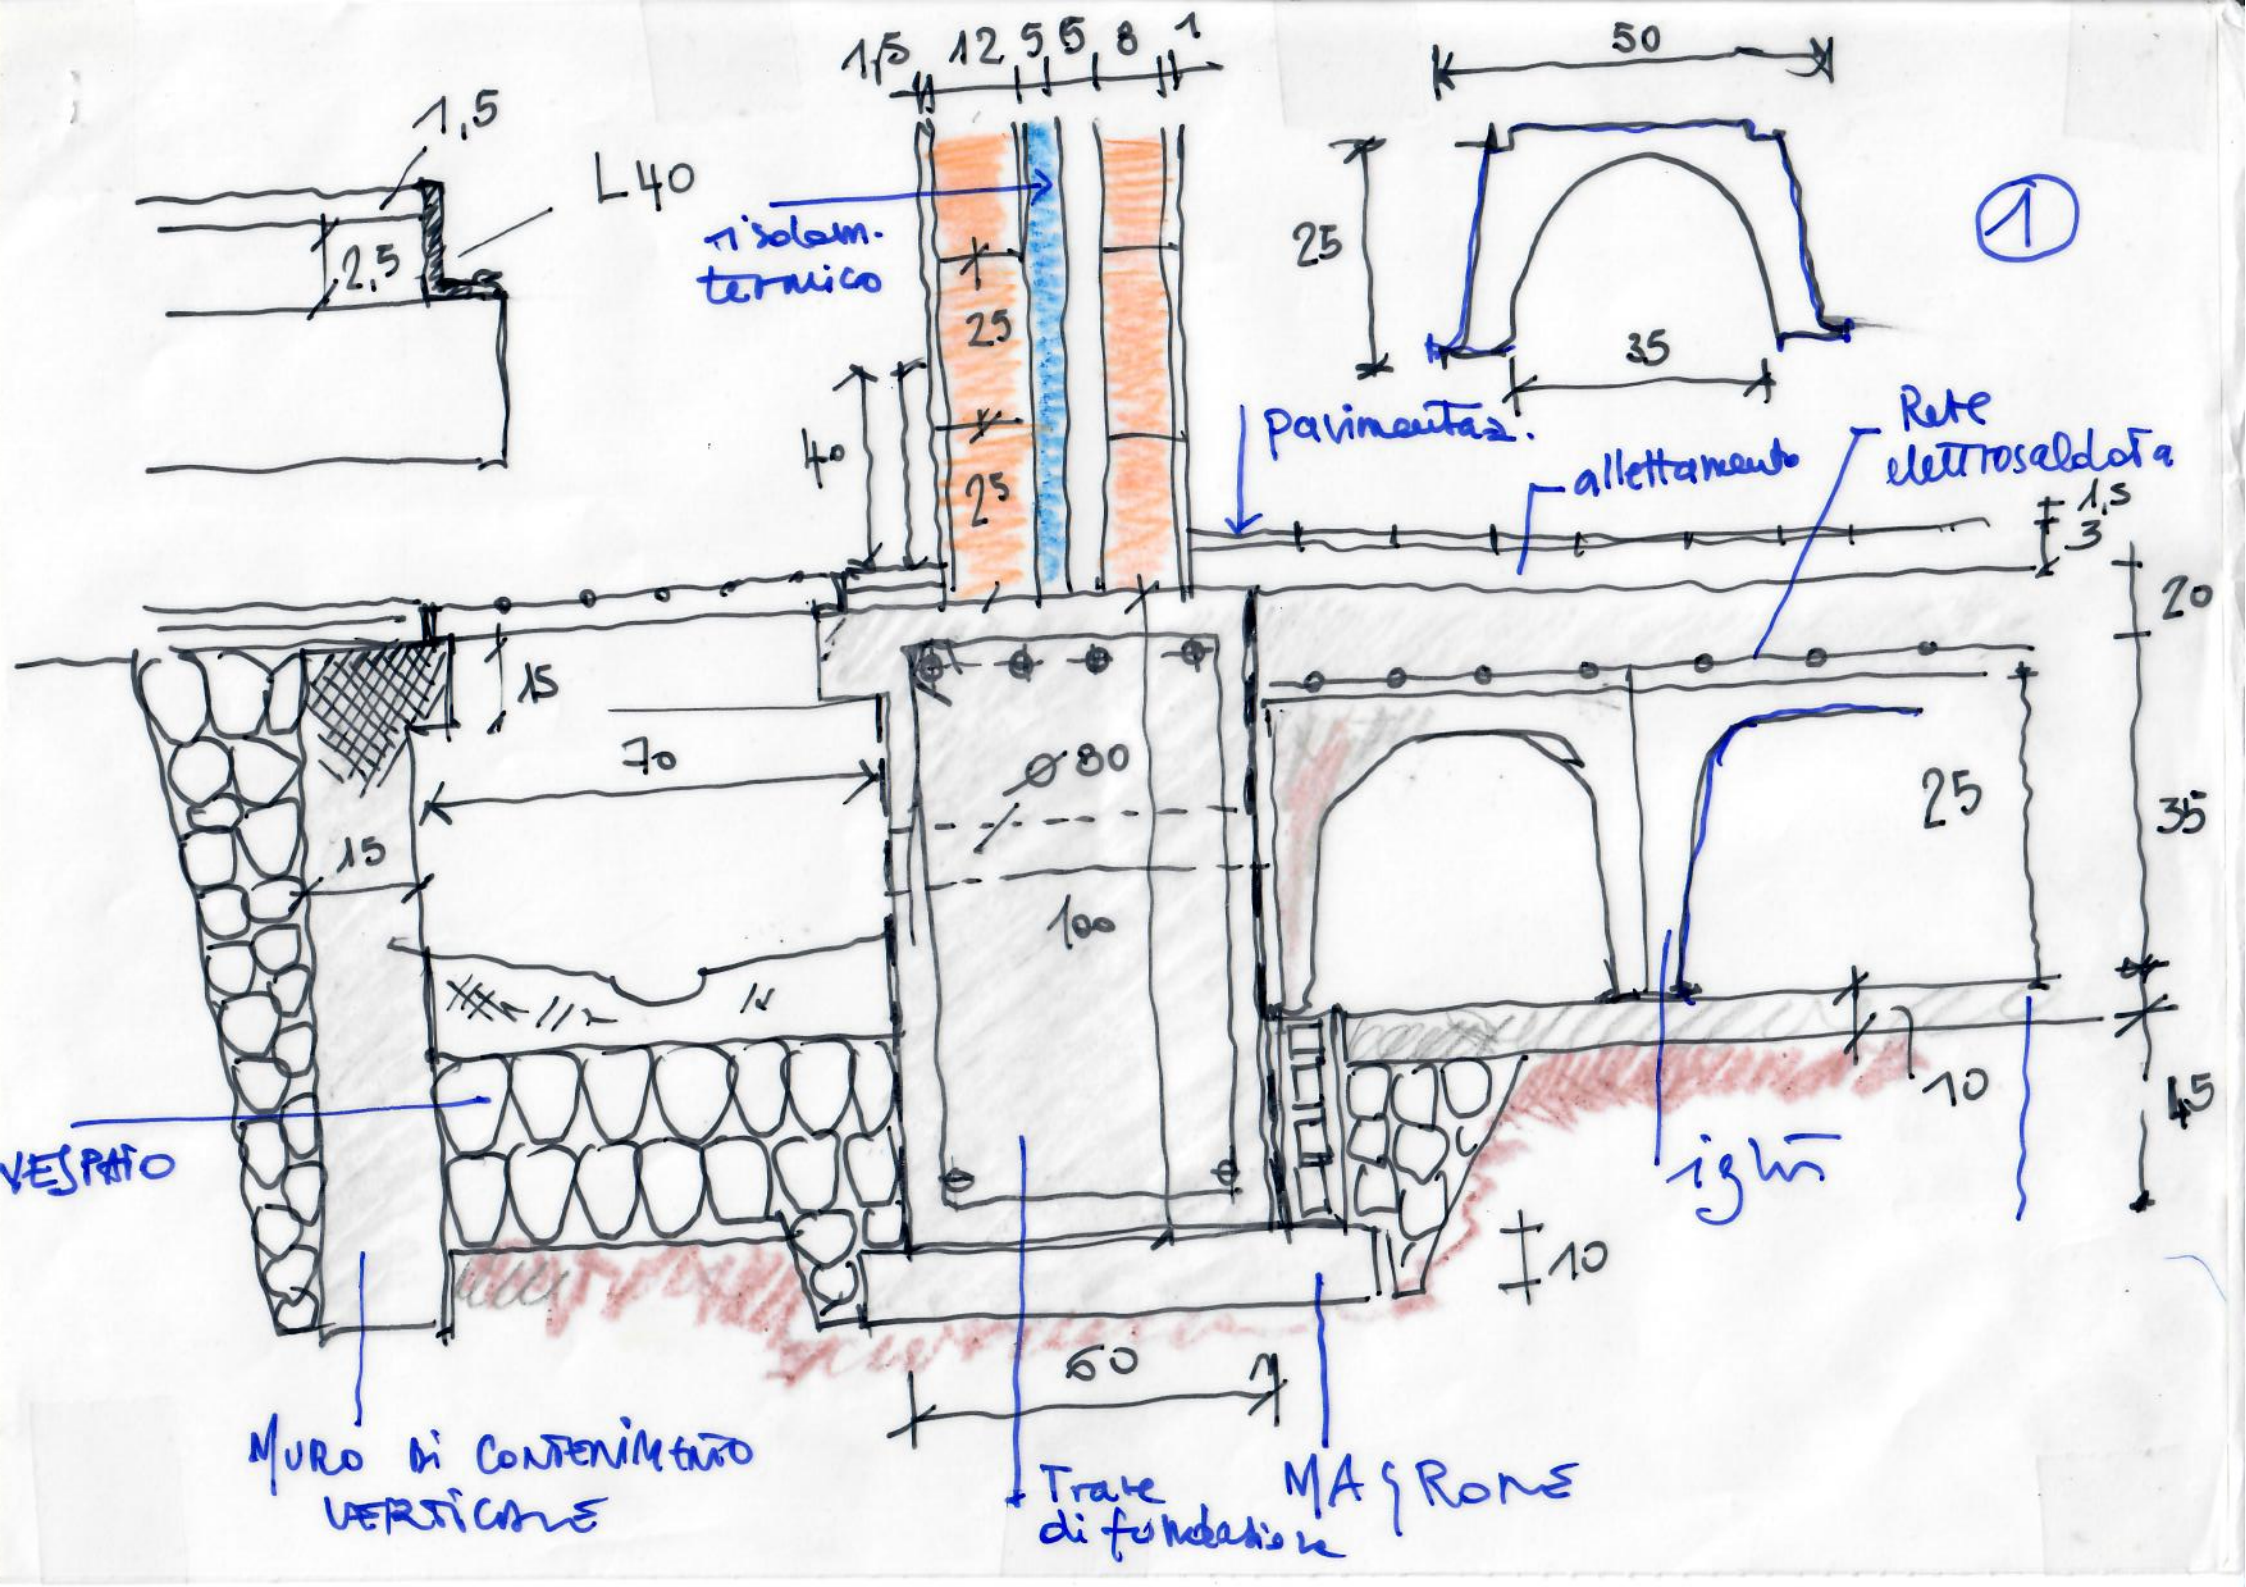

1,5
L40
2,5
1,5 12 5 5 8 1
50
25
35
1
isolam. termico
25
25
40
pavimentaz.
allettamento
Rete elettrosaldata
1,5
3
20
15
70
Ø80
25
35
15
100
10
45
VESPAIO
10
60
MURO DI CONTENIMENTO VERTICALE
Trave di fondazione
MAGRONE