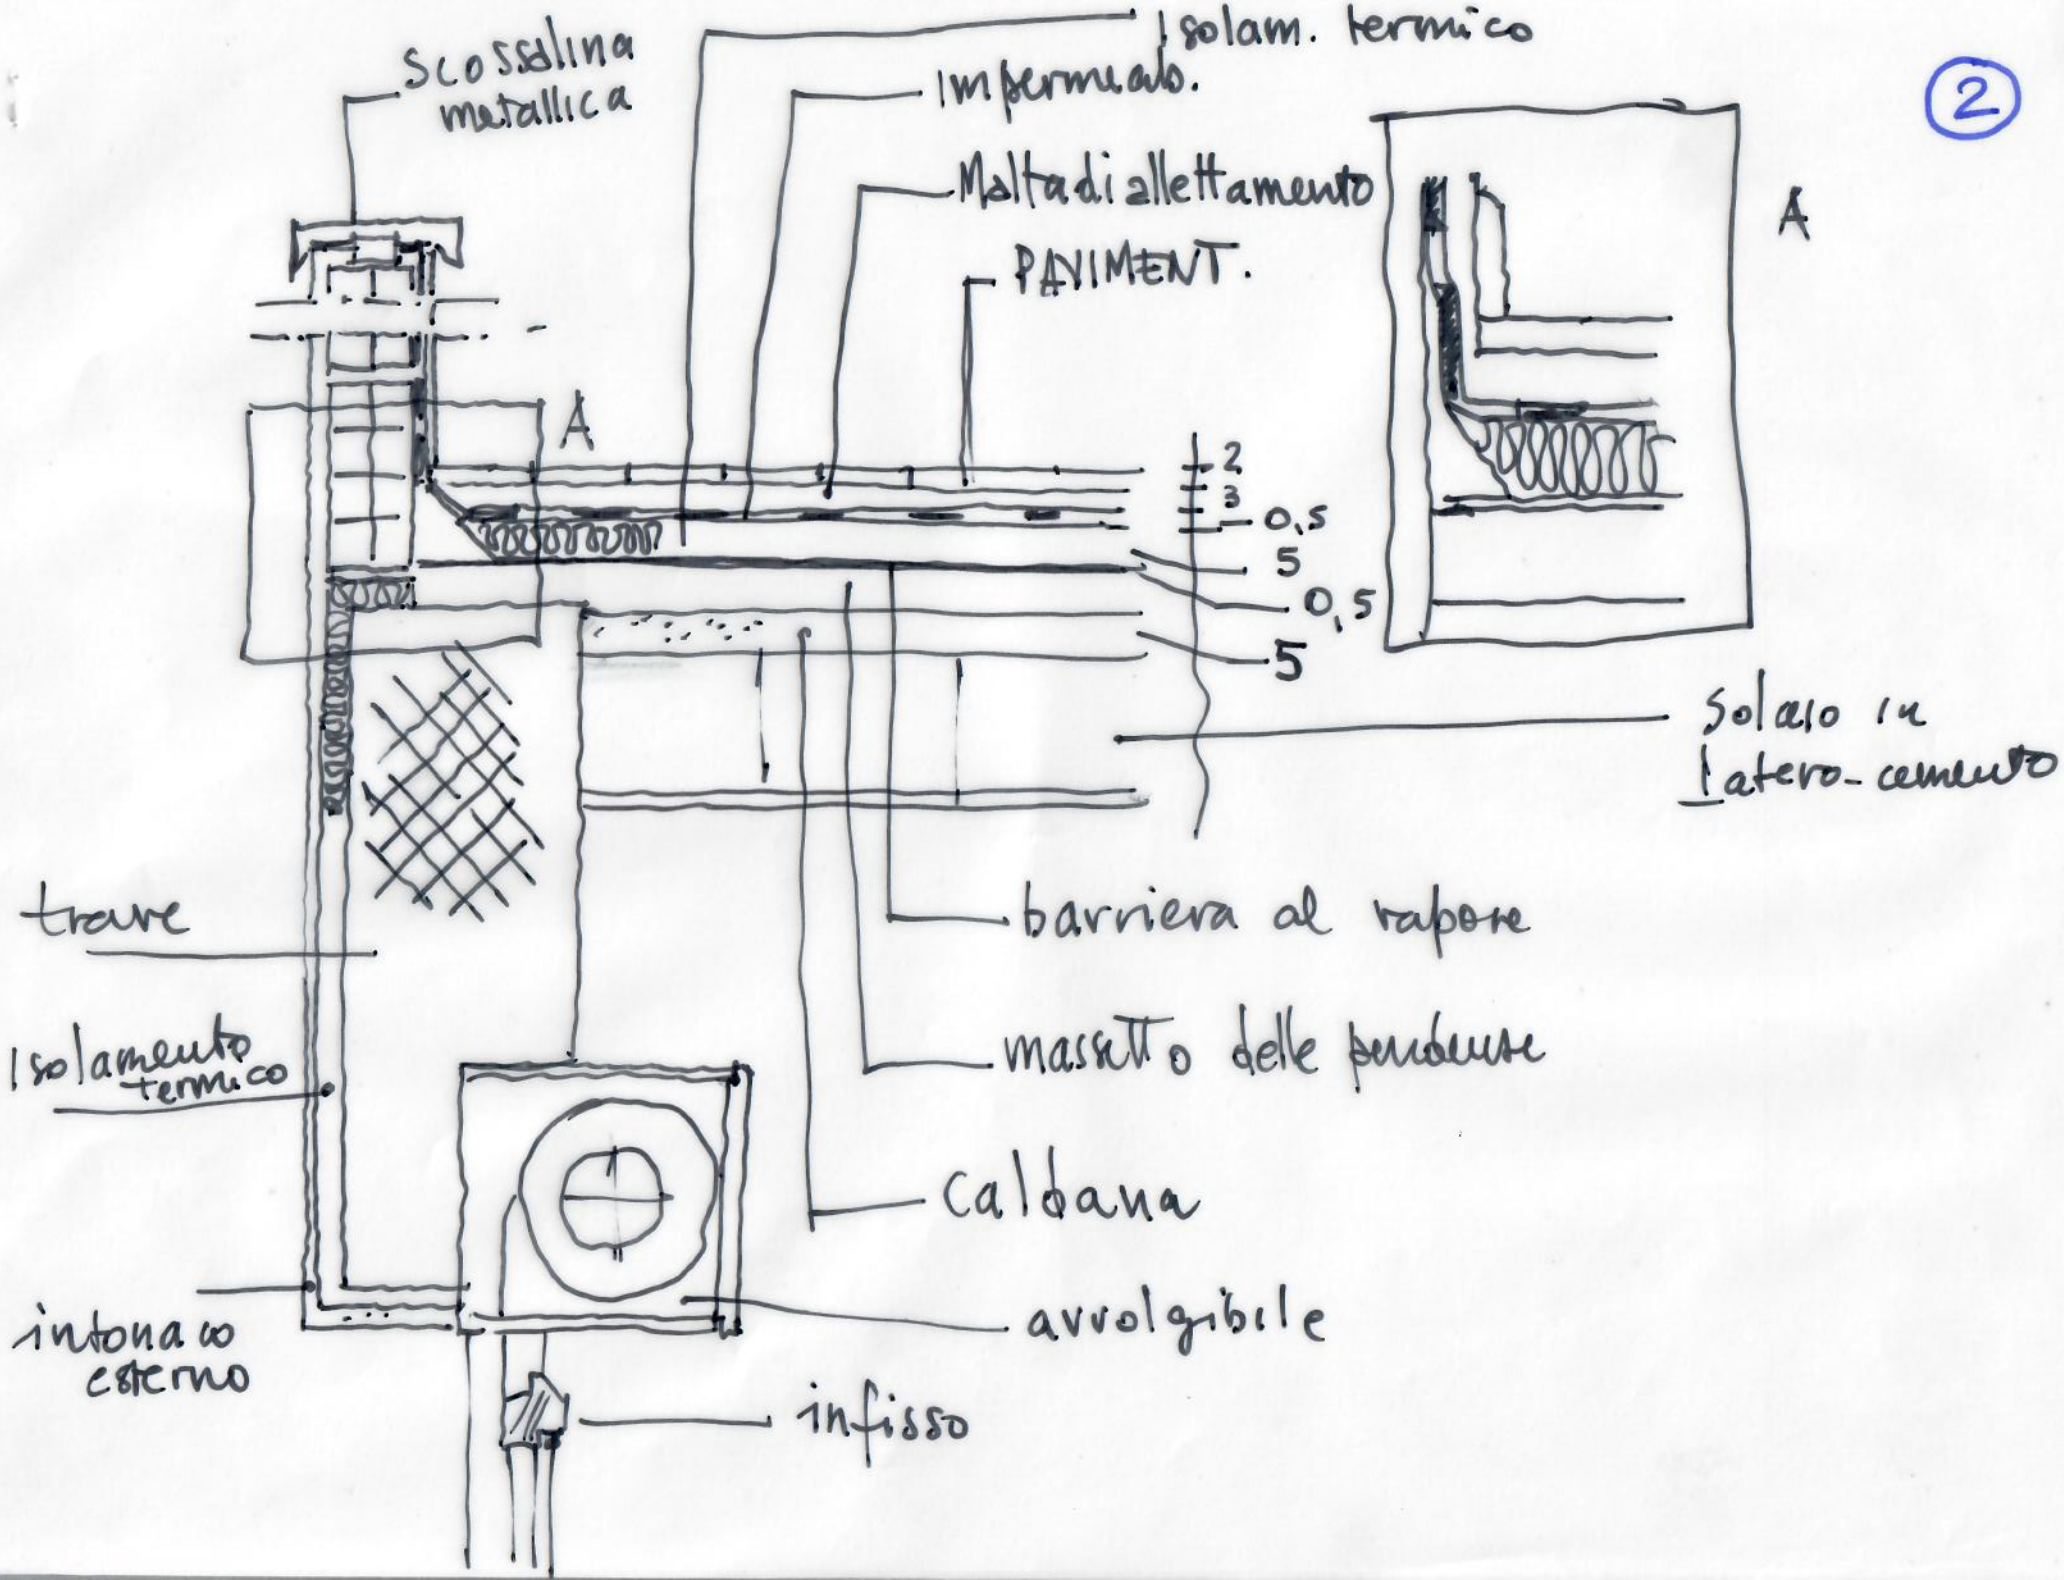
2
Scossalina metallica
Isolam. termico
Impermeab.
Malta di allettamento
PAVIMENT.
A
A
2
3
0,5
5
0,5
5
Solaio in laterocemento
trave
barriera al vapore
Isolamento termico
massetto delle pendenze
Caldana
intonaco esterno
avvolgibile
infisso