






<http://www.fondationlecorbusier.fr/corbuweb/morpheus.aspx?sysId=65&sysLanguage=fr-fr&itemPos=1&sysParentId=65&clearQuery=1>

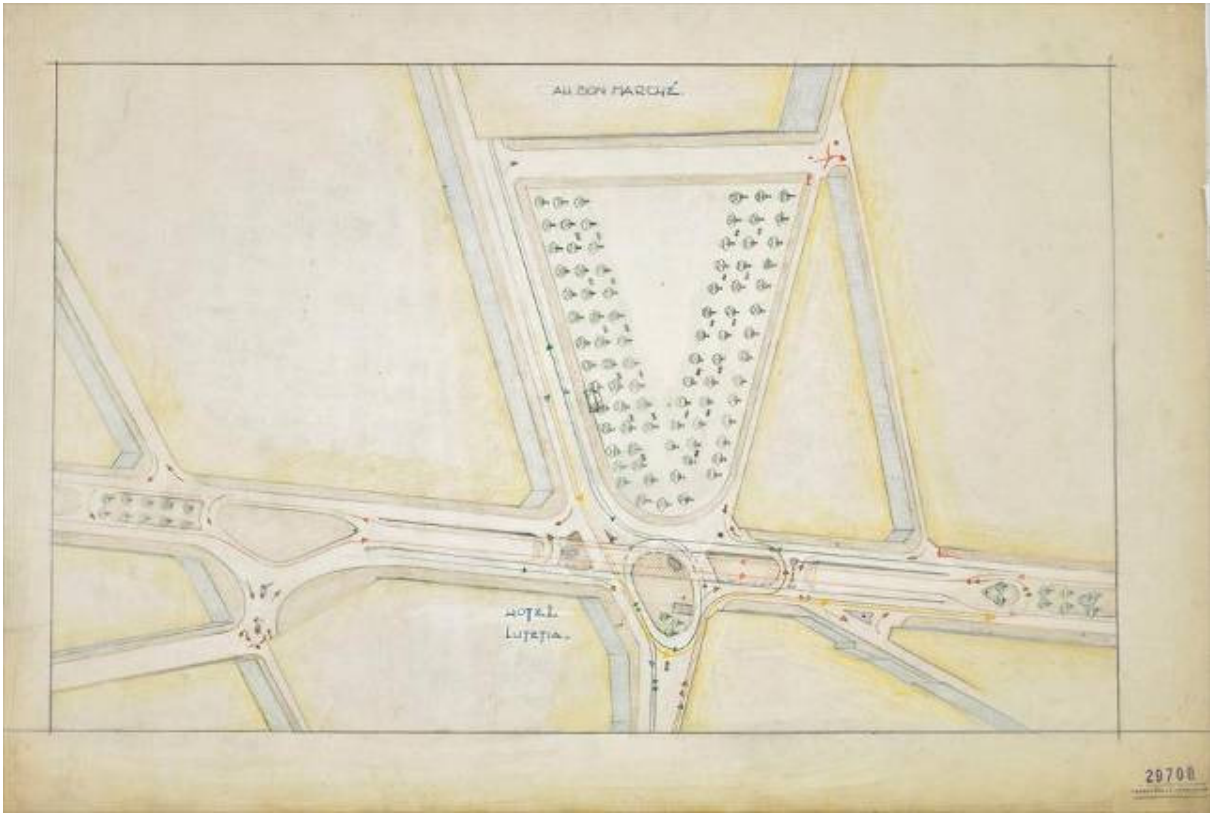

29700

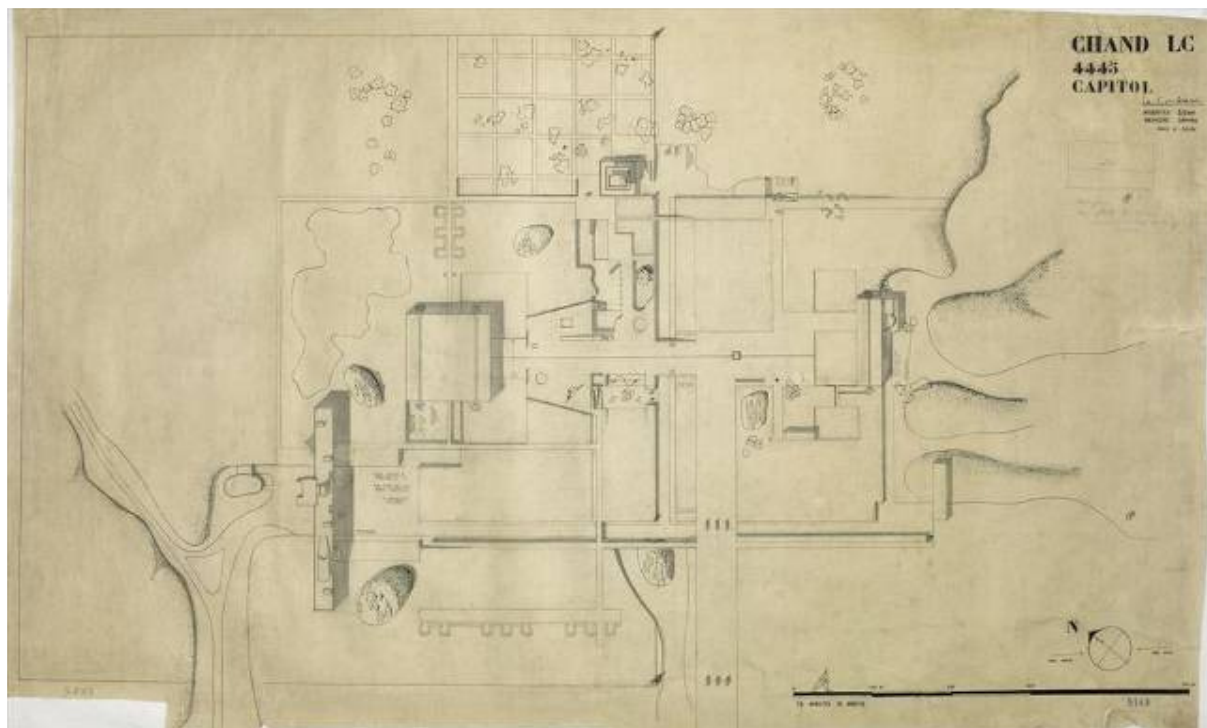

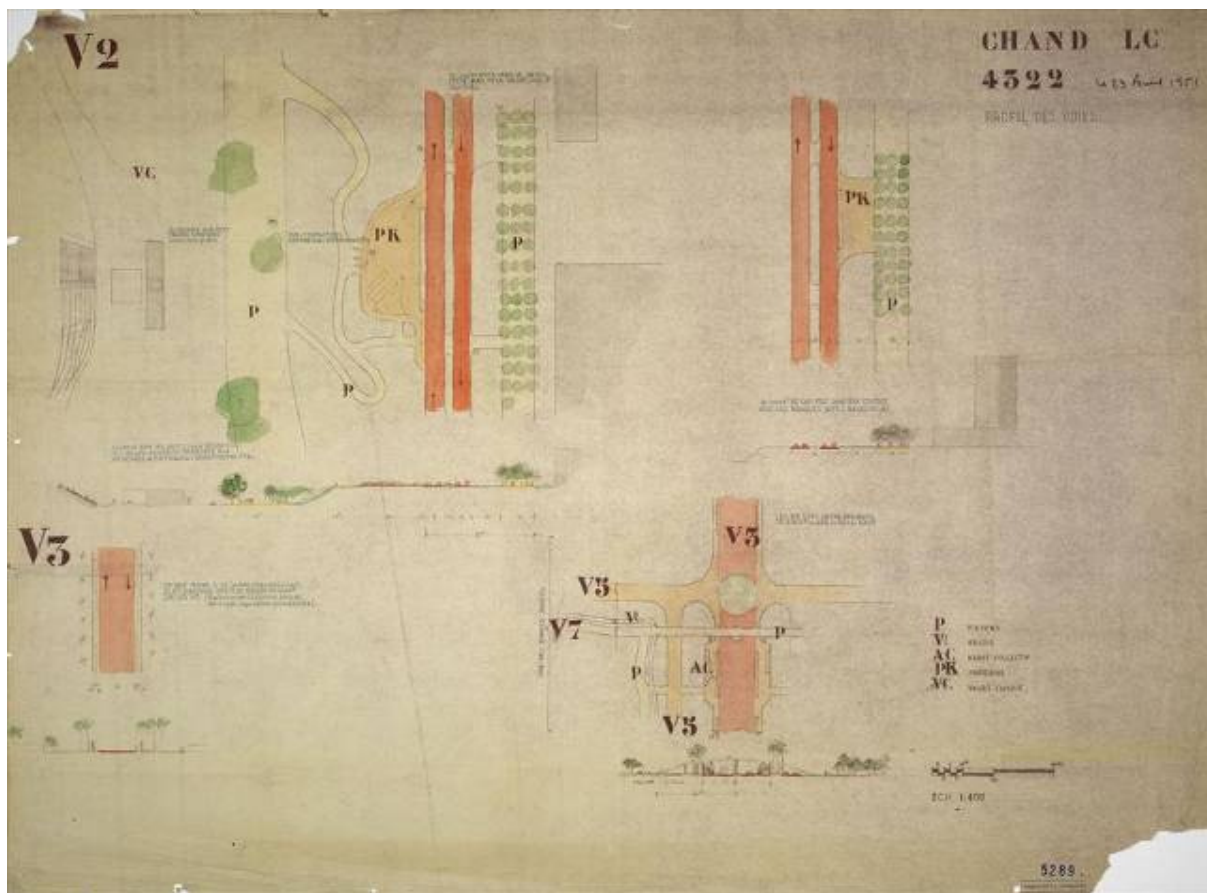

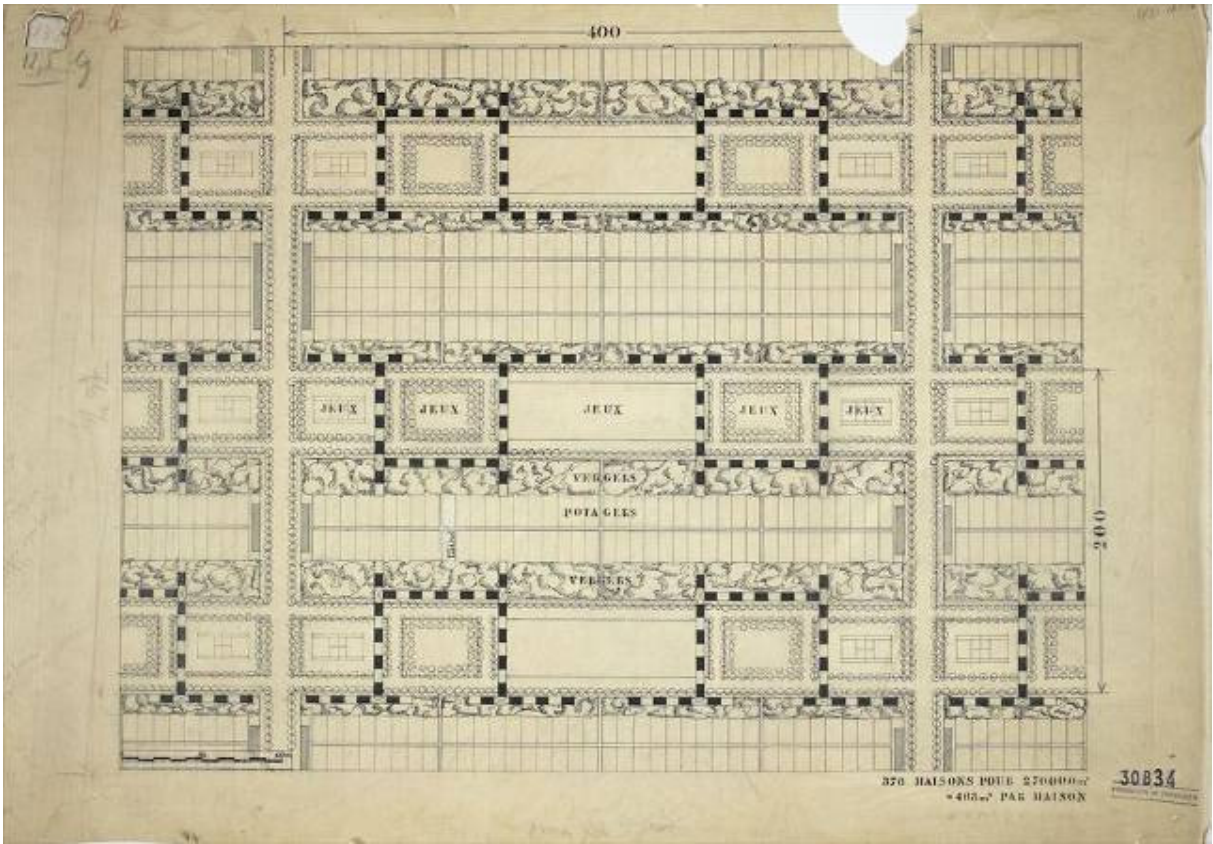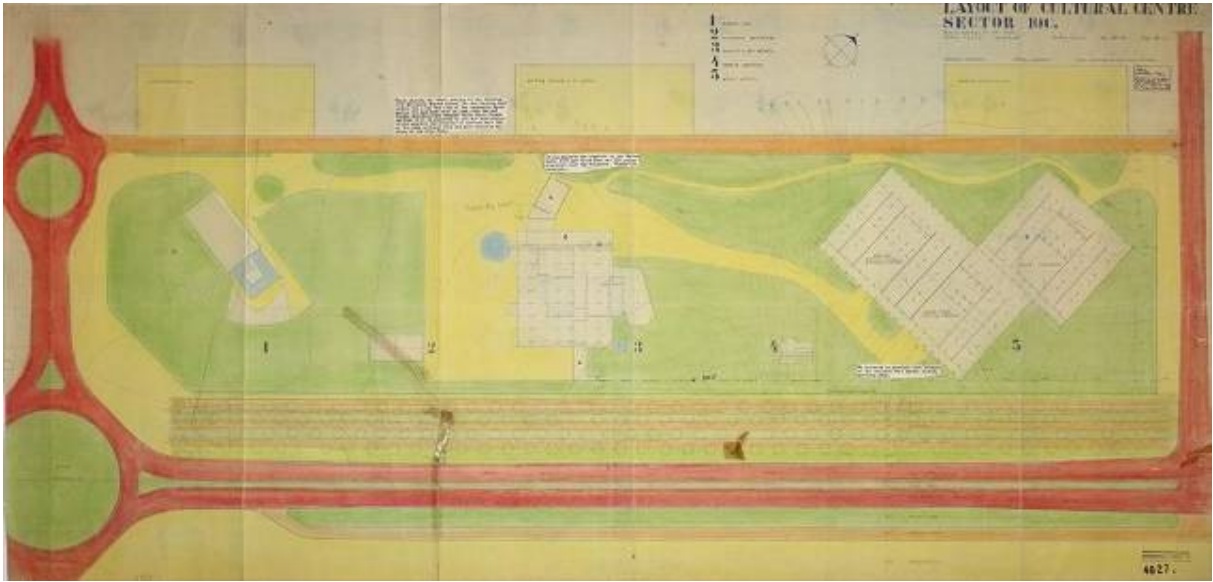



ÉTUDE D'UNE
CITÉ JARDIN
AUX CRÉTETS
PLAN DE PARCELLEMENT
ÉCHELLE : 1/1000.



COUPE SUR UNE RUE DE 8 M.
ÉCHELLE : 1/200.

COUPE SUR UNE RUE DE 10 M.
ÉCHELLE : 1/200.


30267 1 E
P. LANTIER & C^o

ILOT INSALUBRE
N° 6.

FRANCE
PARIS

PLAN AU NIVEAU DES
ETAGES
EGHELLE: 0,0005 P.M.



228 17.

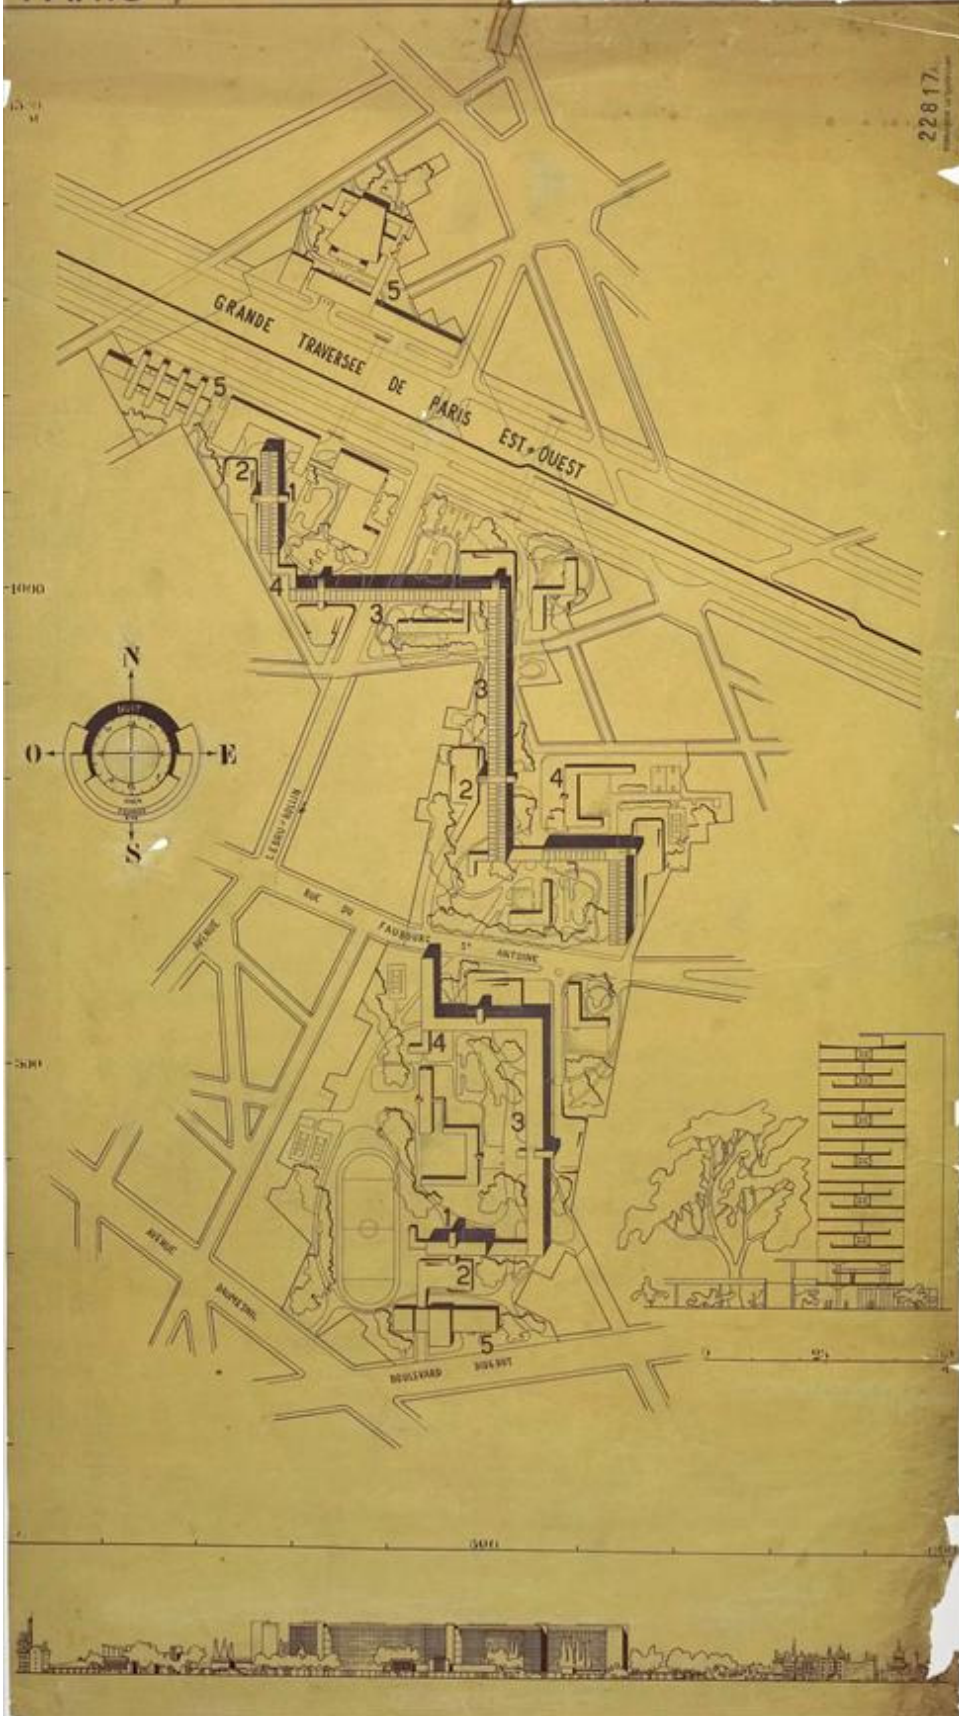

ILOT N° 6.


ÉCHE 0,01 CM.

APPARTEMENTS NORD - SUD

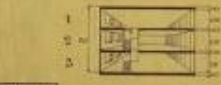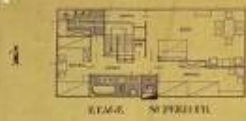




TYPE I.

DETAILED technical specifications for Type I, including room areas and structural notes.

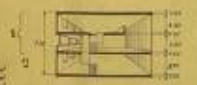

TYPE II.

DETAILED technical specifications for Type II, including room areas and structural notes.

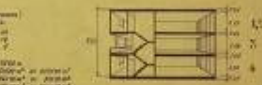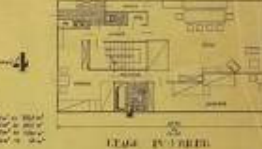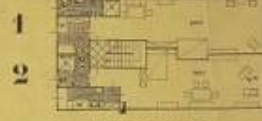

TYPE III.

22831





ILOT N° 6.

ÉCHE 0,01 CM.


APPARTEMENTS EST - OUEST






TYPE I.

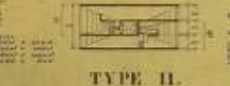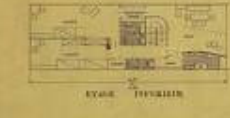

TYPE II.

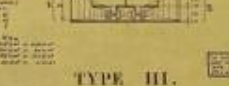

TYPE III.

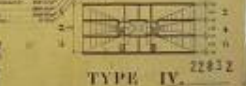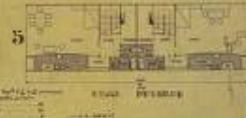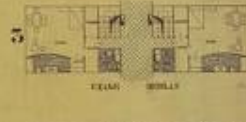


TYPE IV.

22832




JEU **VR 3547**

ÉCHELLE GRANDEUR

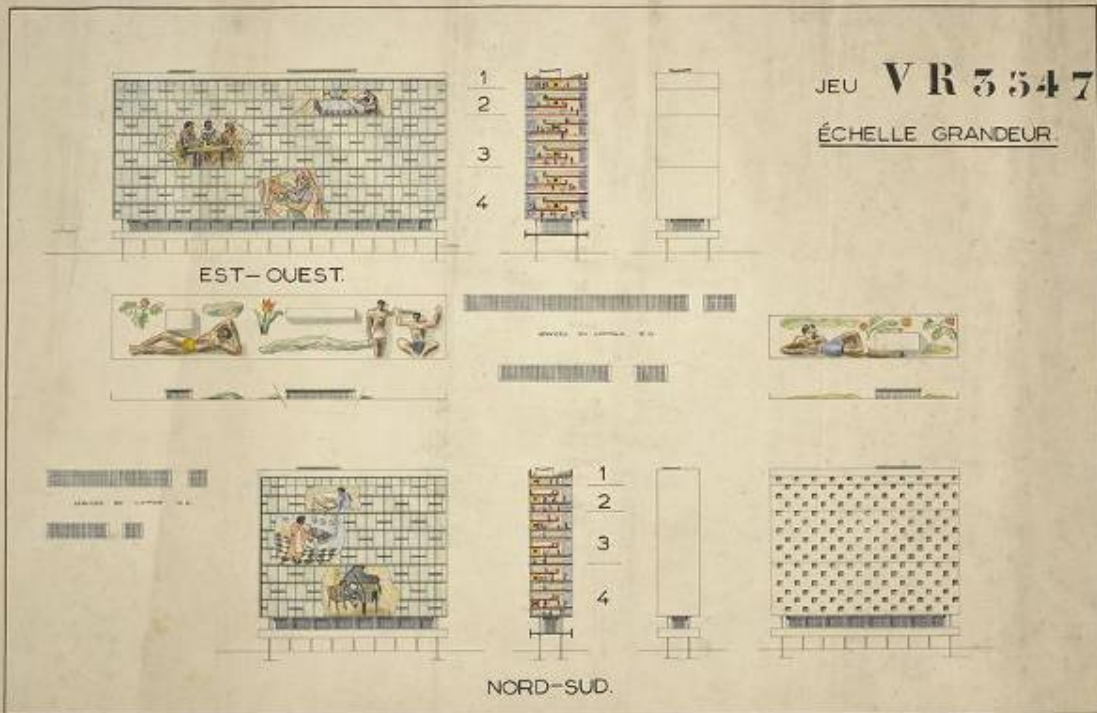

24838


ÉCHELLE DE GRANDEUR


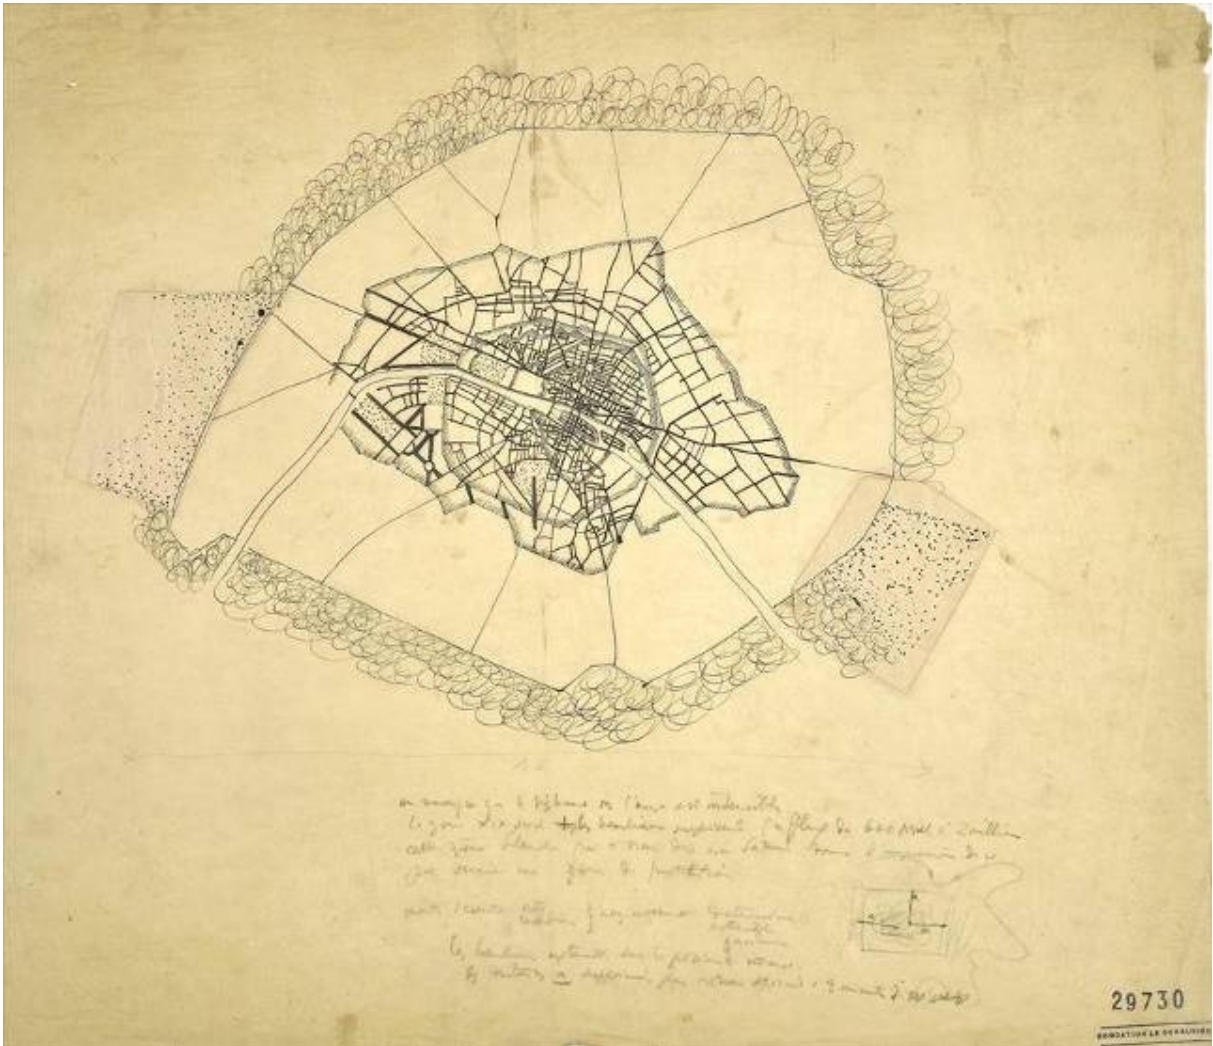



29730

FONDATION LE ROYAL


PLAN 'CIAM-FRANCE'
DE PARIS

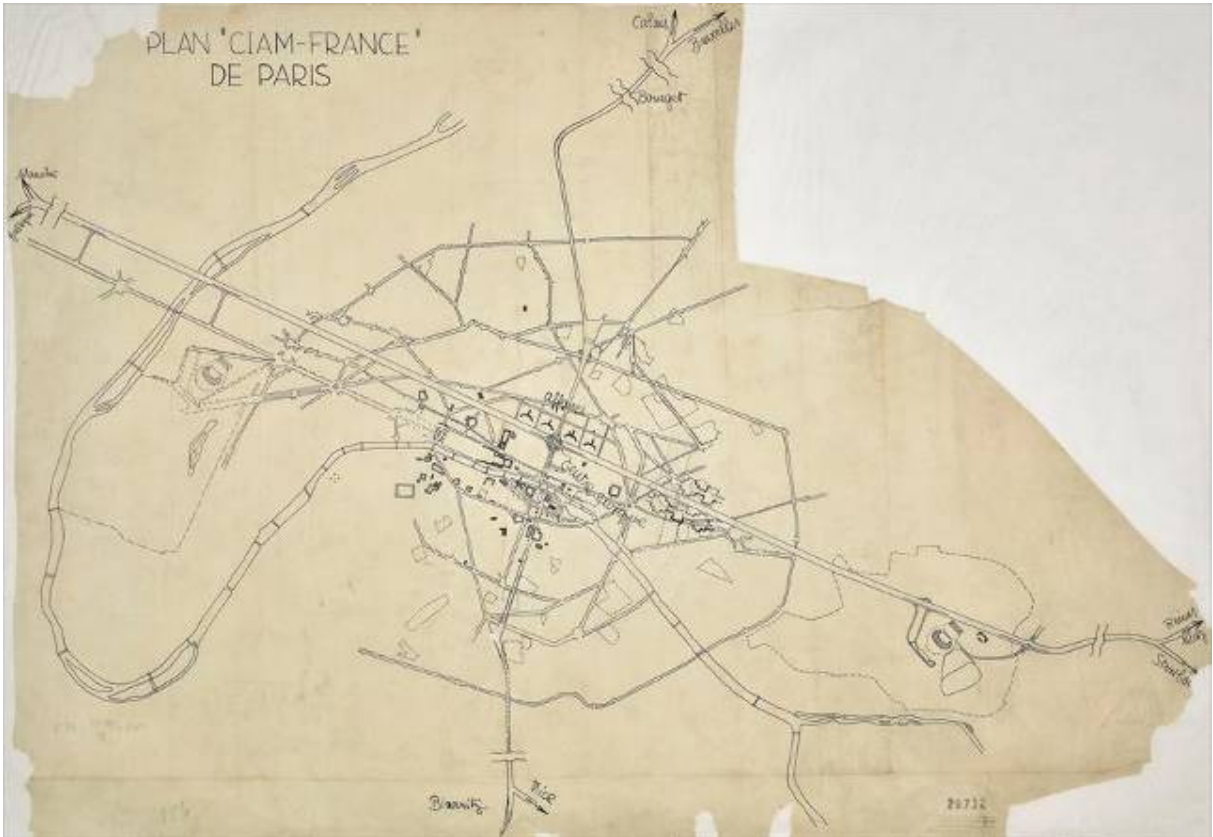

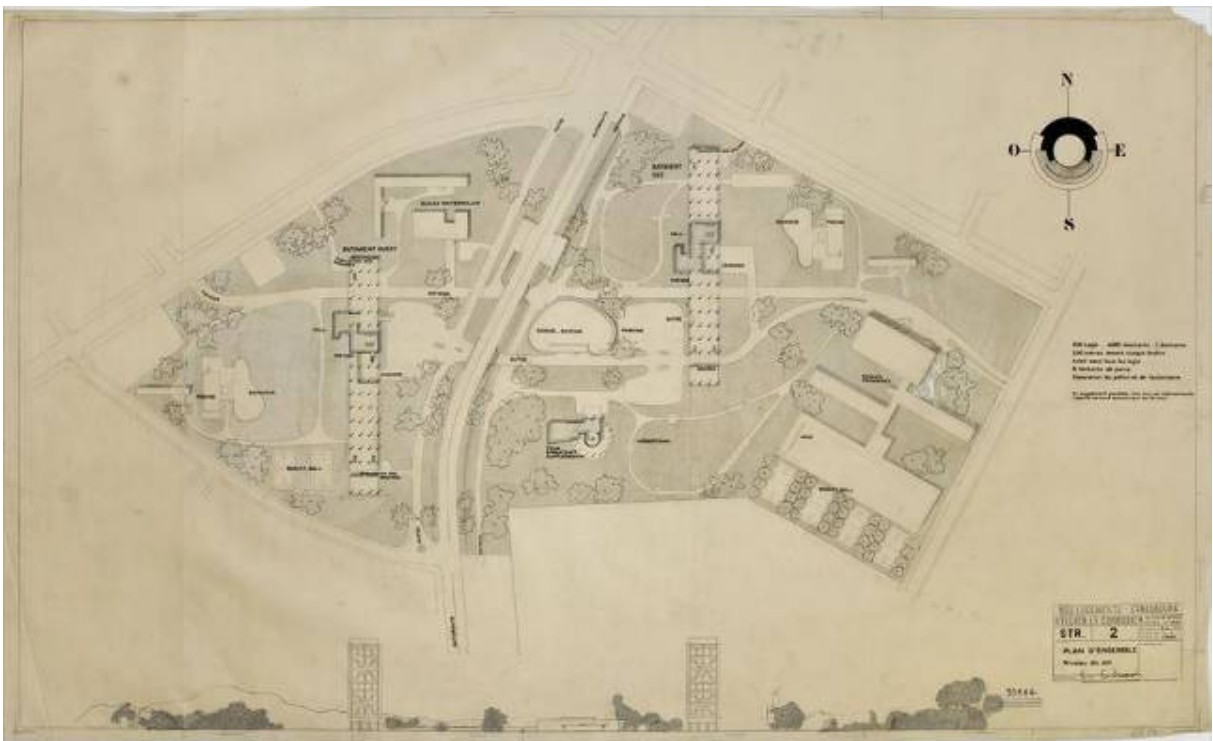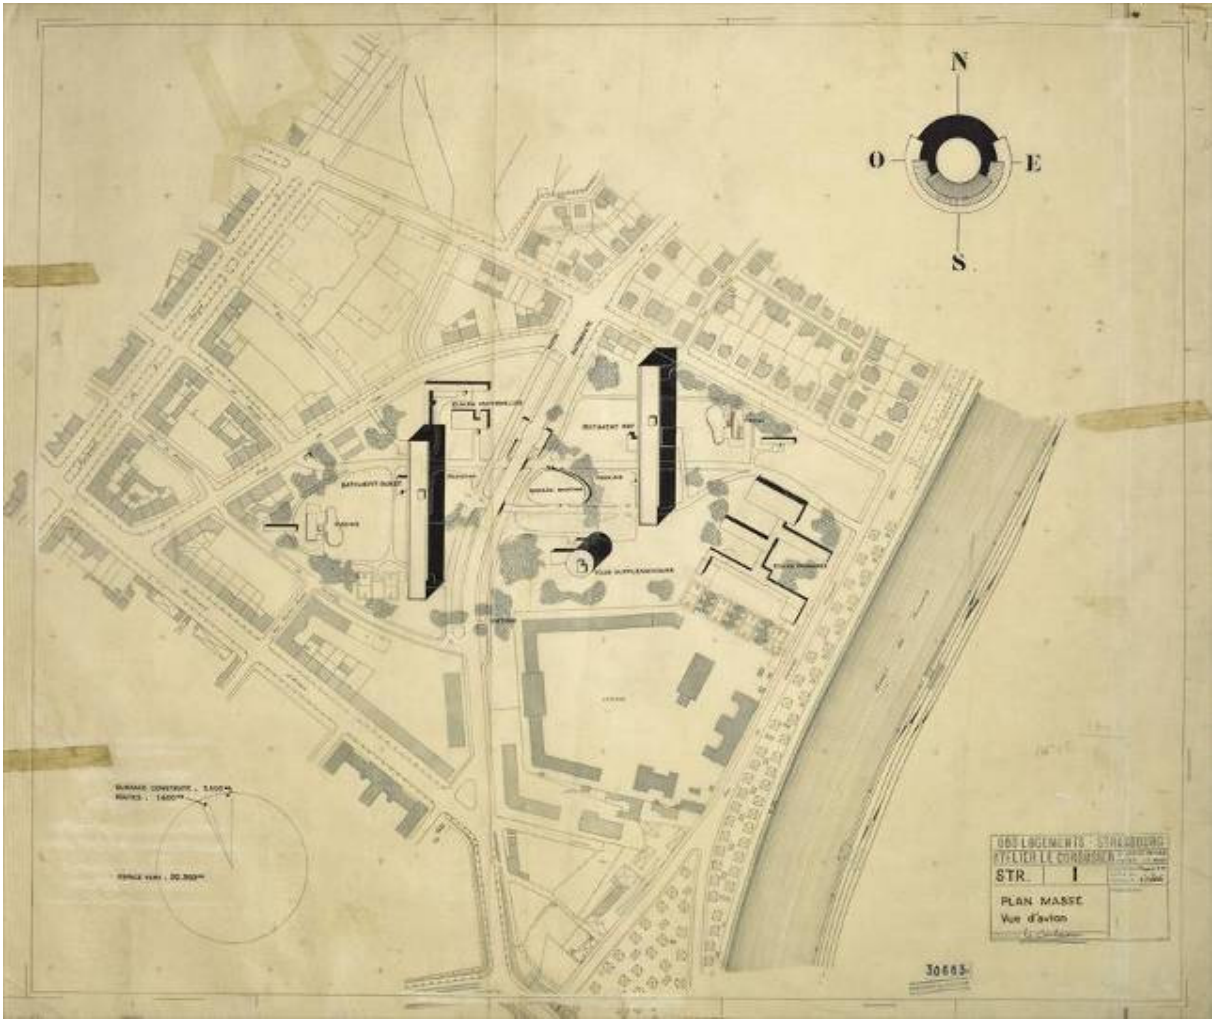

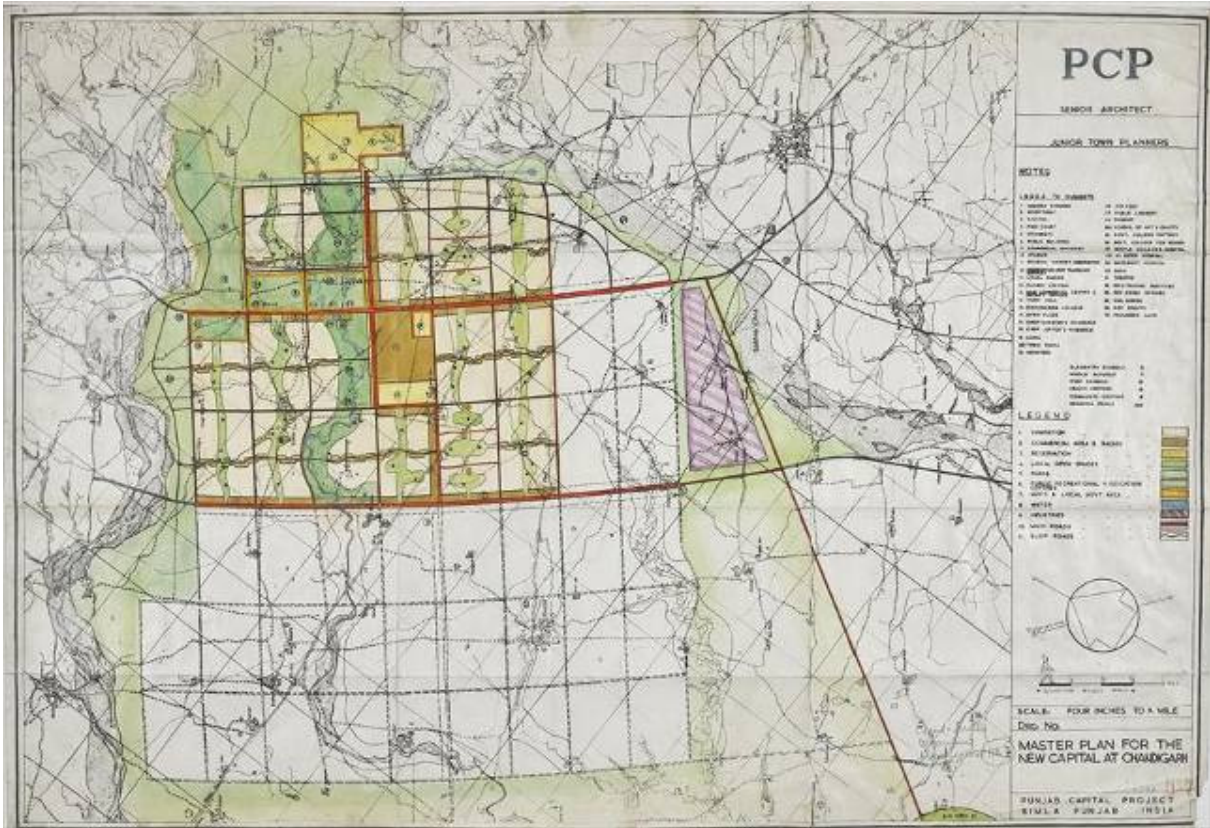

Br 5294

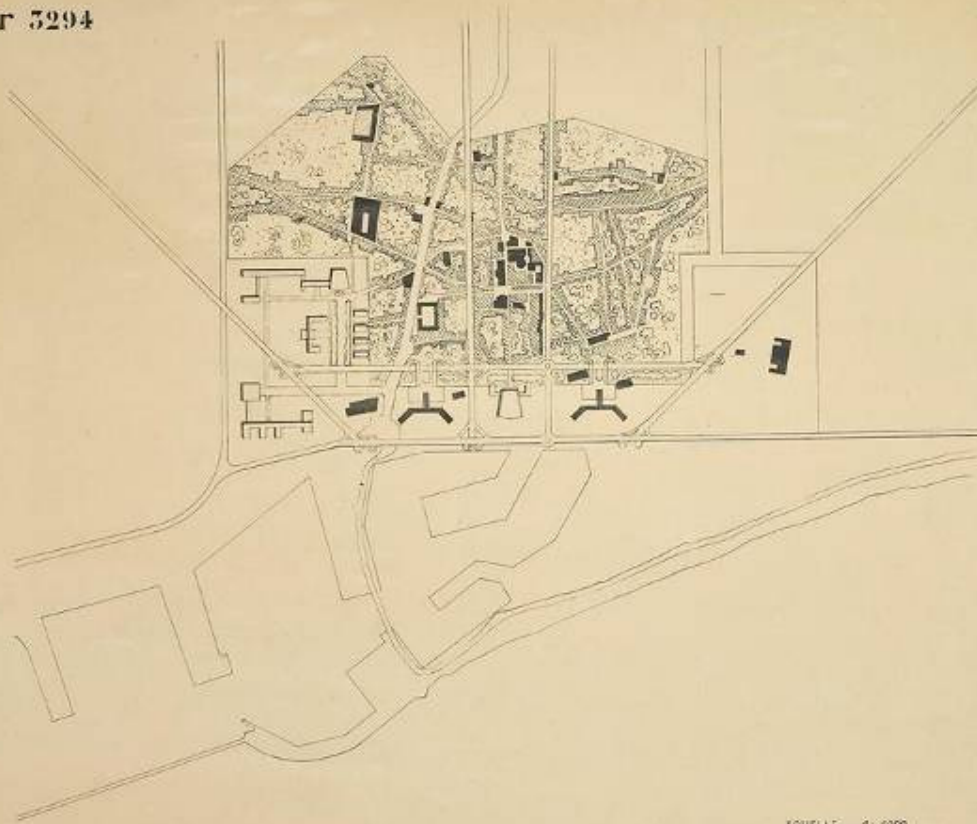

ECHELLE 1:1000
PARIS LE 20 JANVIER 1885

13189
KUNSTHISTORISCHES INSTITUT
MÜNCHEN



